


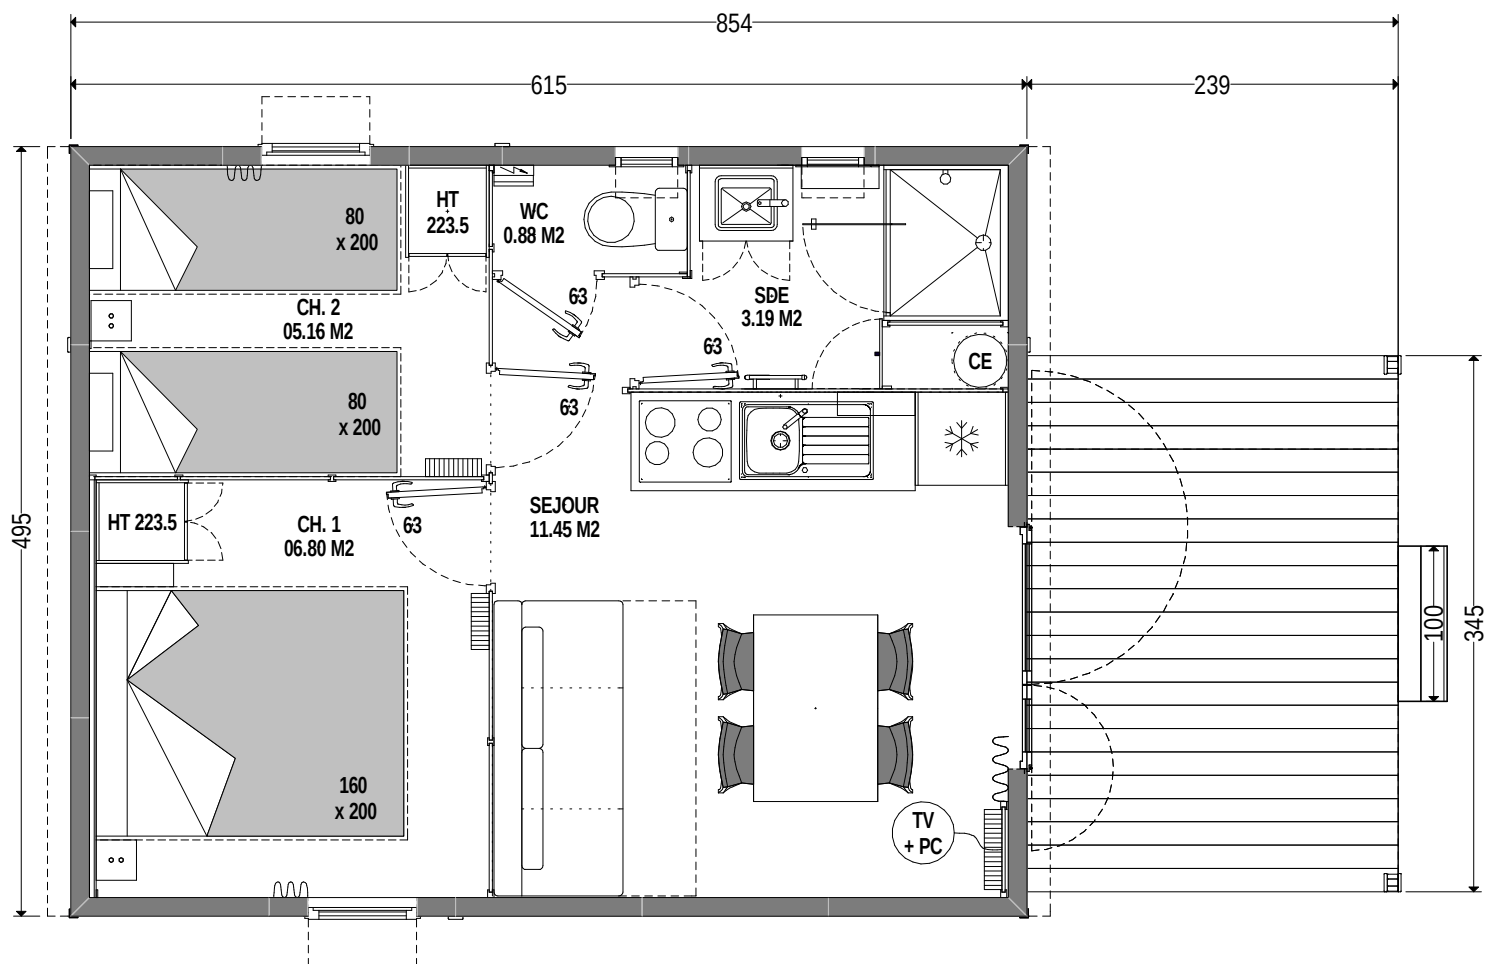

Saison : 2024

VUE EN PLAN

Plan non contractuel

Surface de plancher : 27.74 m²

Surface habitable : 27.48 m²

Surface de terrasse couverte : 08.24 m²

Occupation au sol : 30.49 m²

Signature client :

ESCAPADE 28-2 G - BIS
1 PENTE - BACS ACIER - TERRASSE TOILE

Date : 08/11/23

Dessinateur : JFC

Echelle : 1/50