


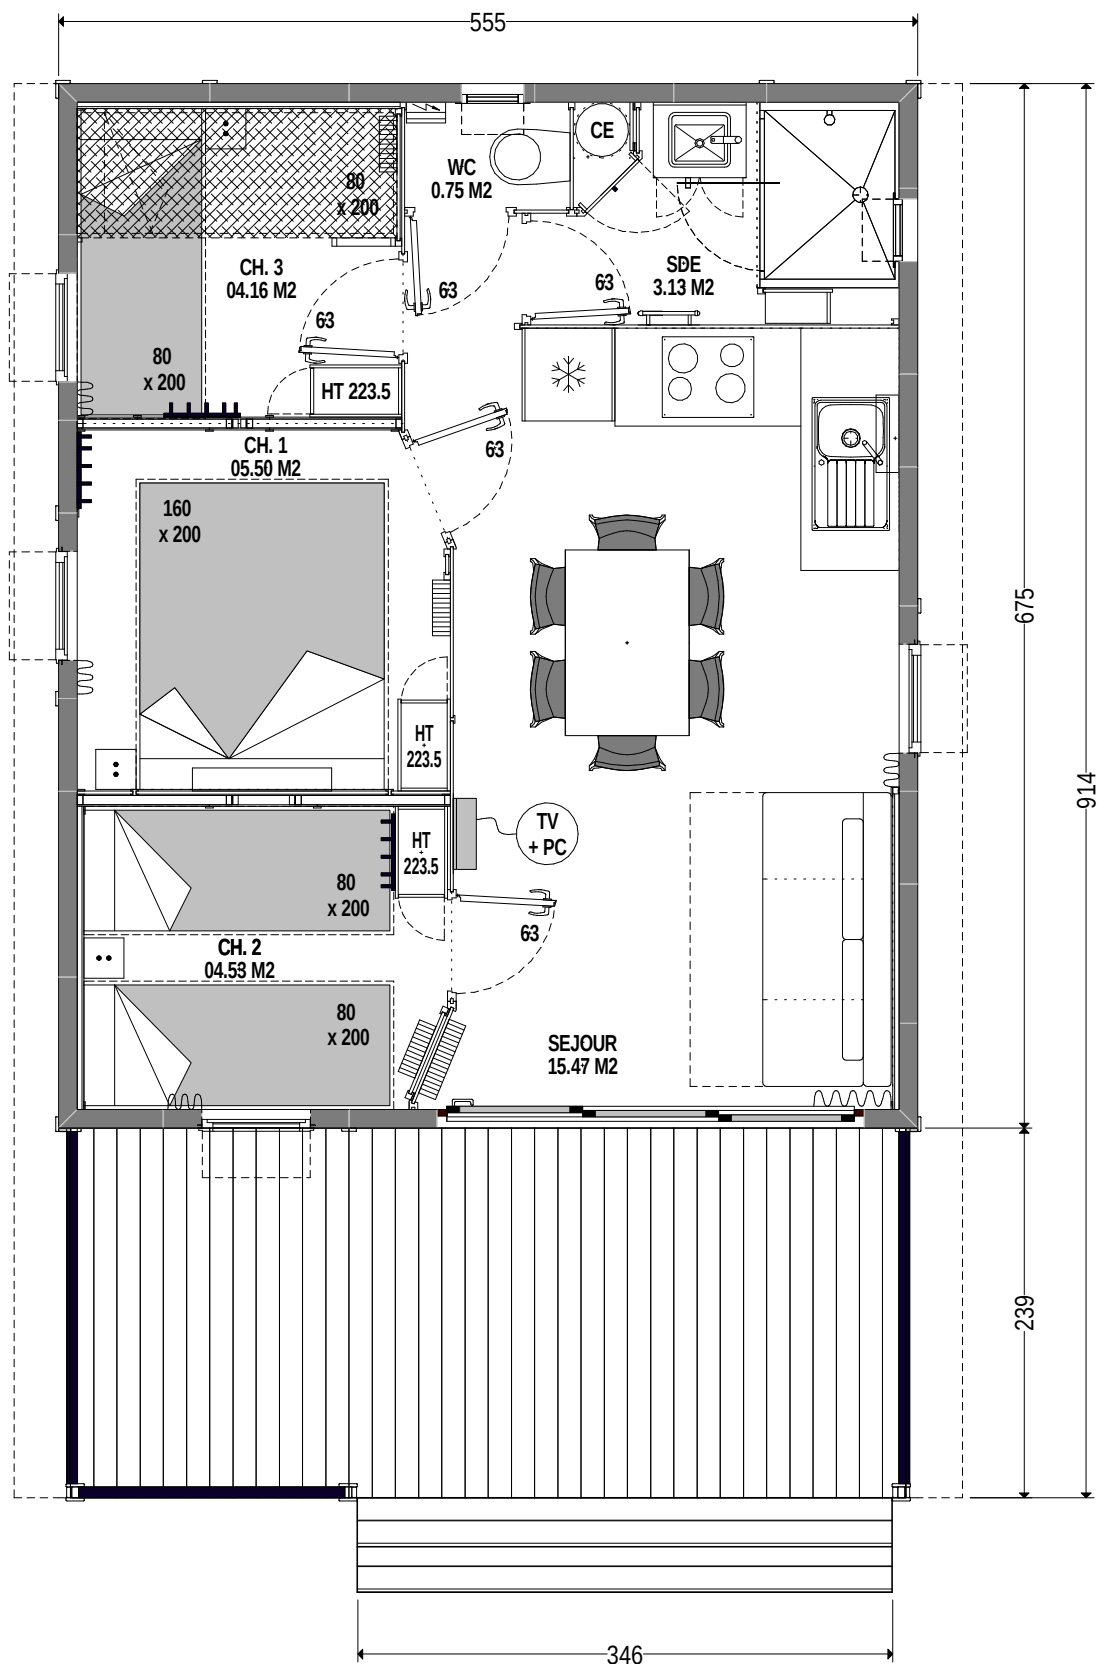

 Sunshine® CHALET S	Saison : 2024	VUE EN PLAN	Plan non contractuel	Surface de plancher : 34.36 m²
	CASANE 35-3 G - 2 PENTES - TERRASSE TUILES			Surface habitable : 33.54 m²
Surface de terrasse couverte : 13.27 m²				
Occupation au sol : 50.78 m²				
Date : 24/05/23				
Dessinateur : JFC				
Signature client :				Echelle : 1/50